SANDILLON

Plan des Chemins

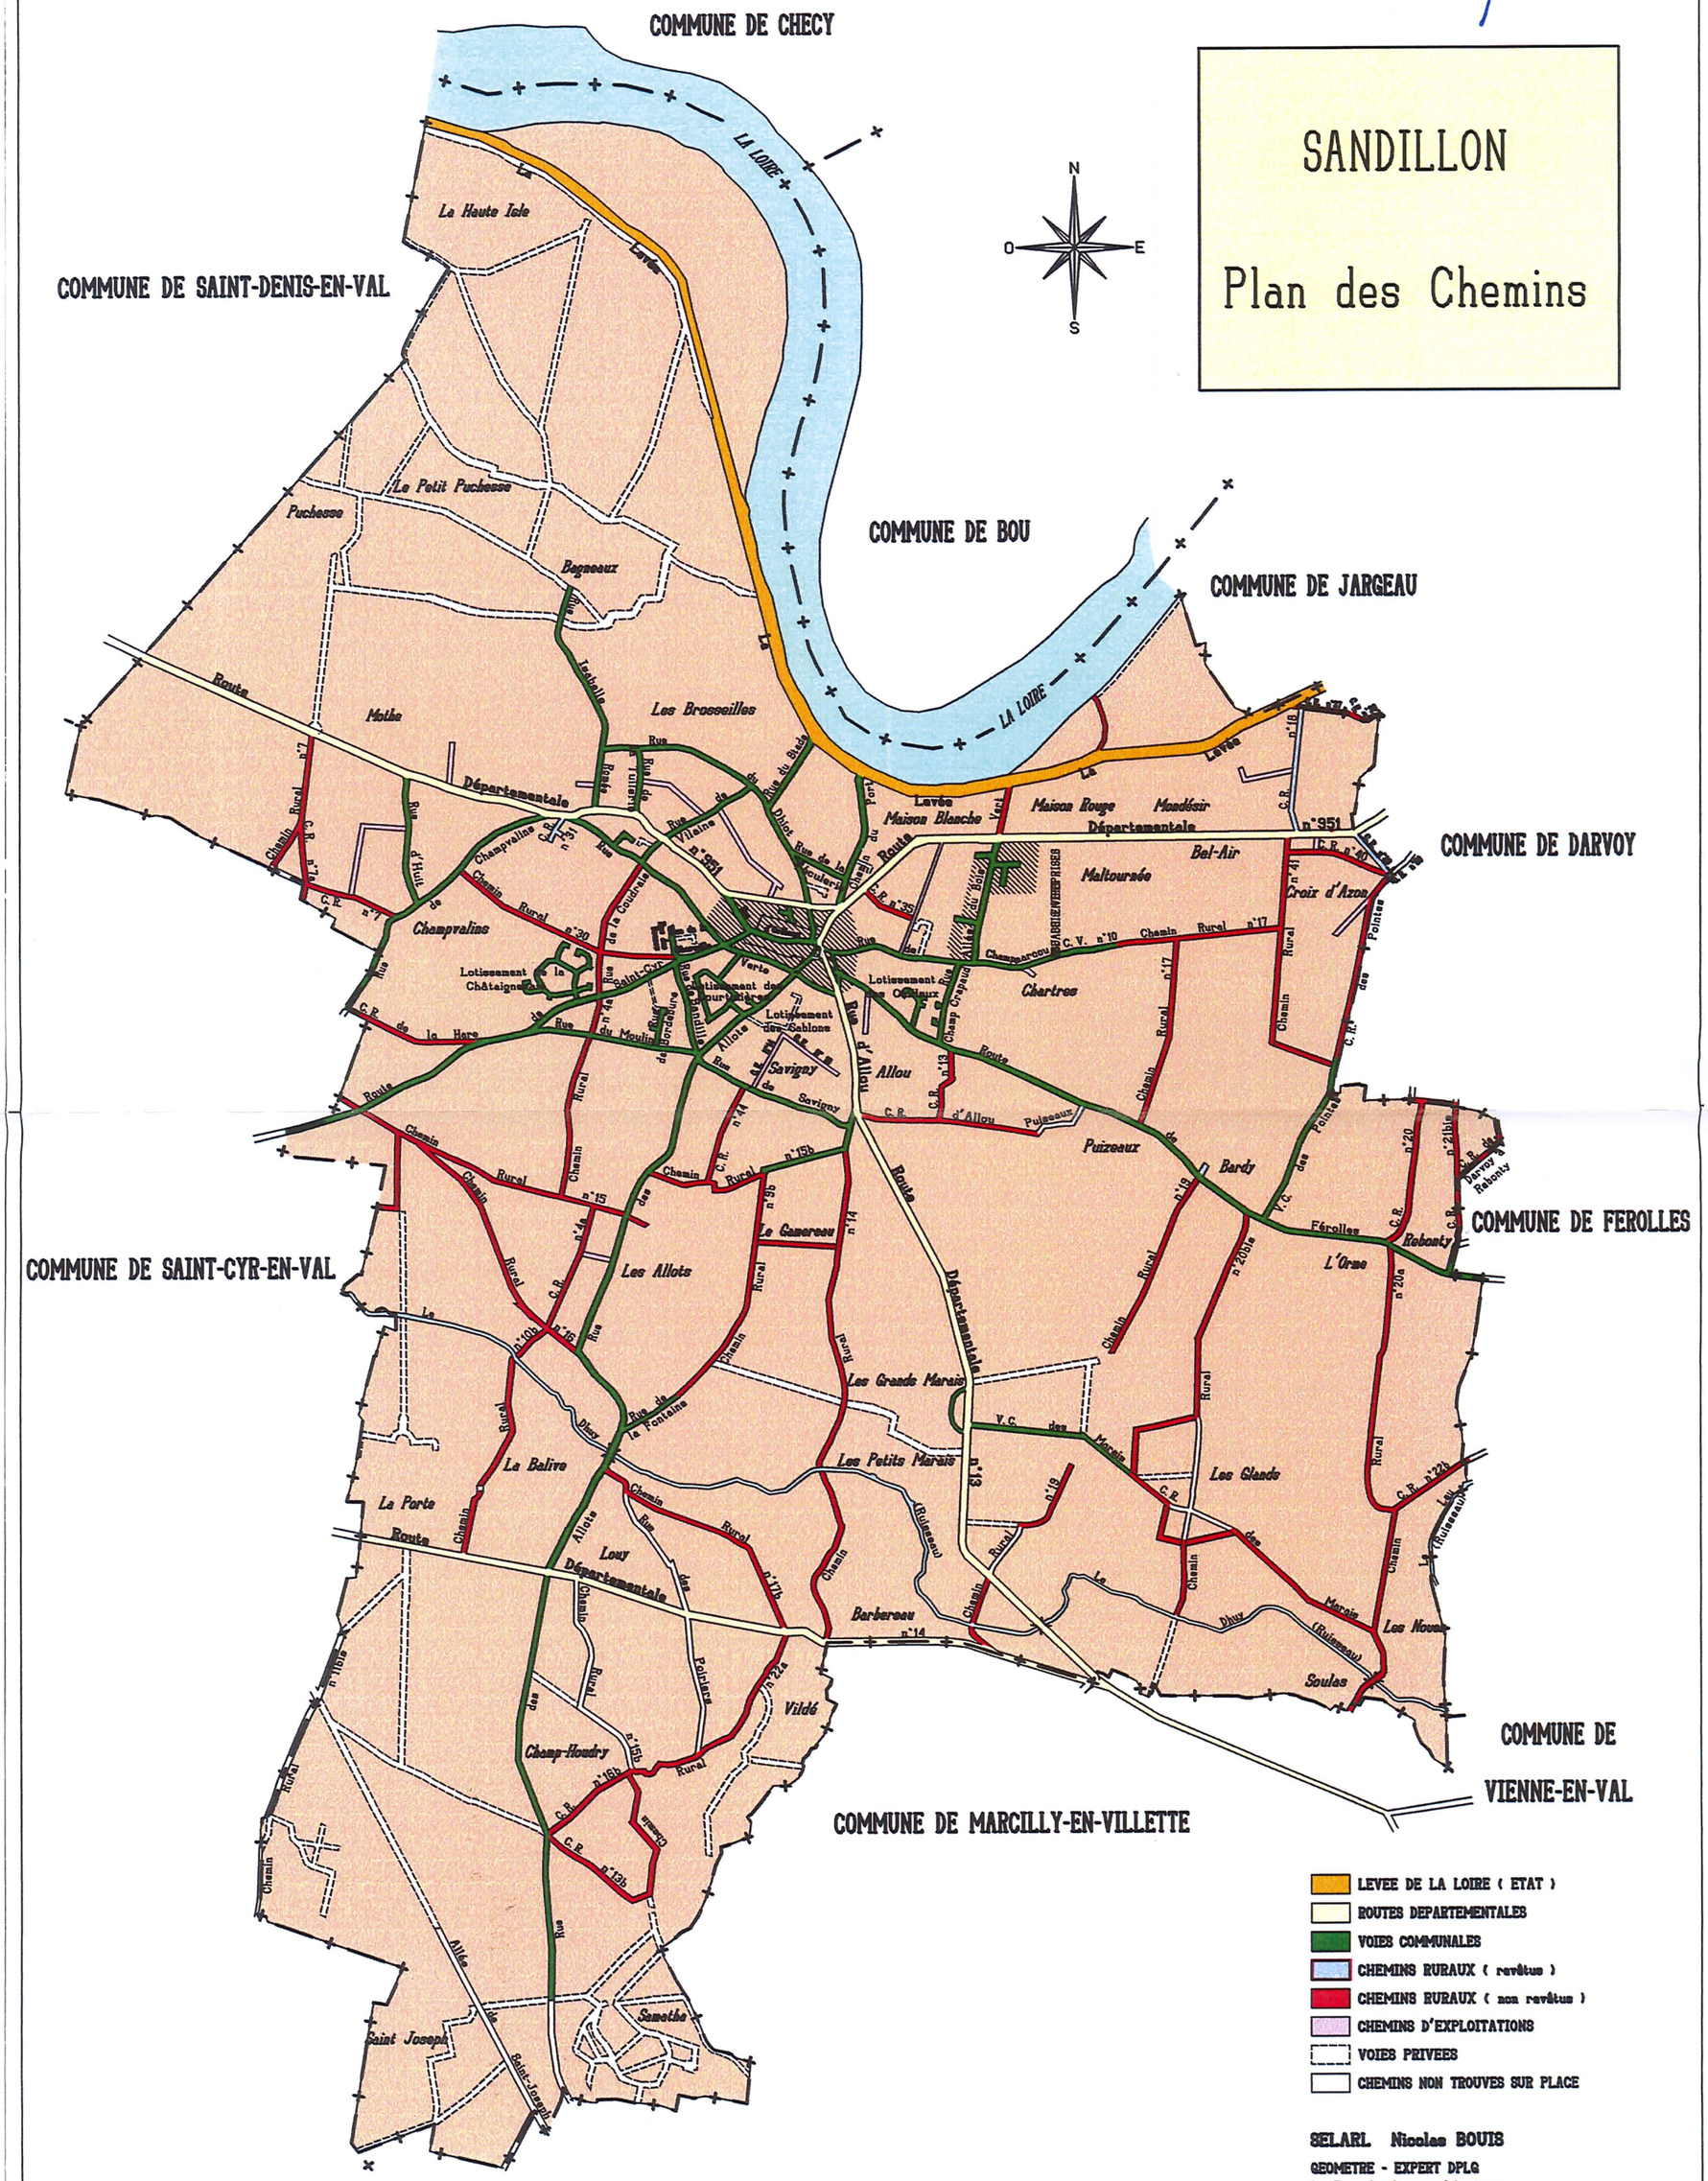

SELARL Nicolas BOUIS
GEOMETRE - EXPERT DPLG
2, Rue de Croquechâtaigne
45380 LA CHAPELLE SAINT MESMIN

Dossier: 00.037 /A - NOVEMBRE 2009 - K037A3-7.PLT - Echelle: 1/30000e